


Suure - Jaani ANDEKODA



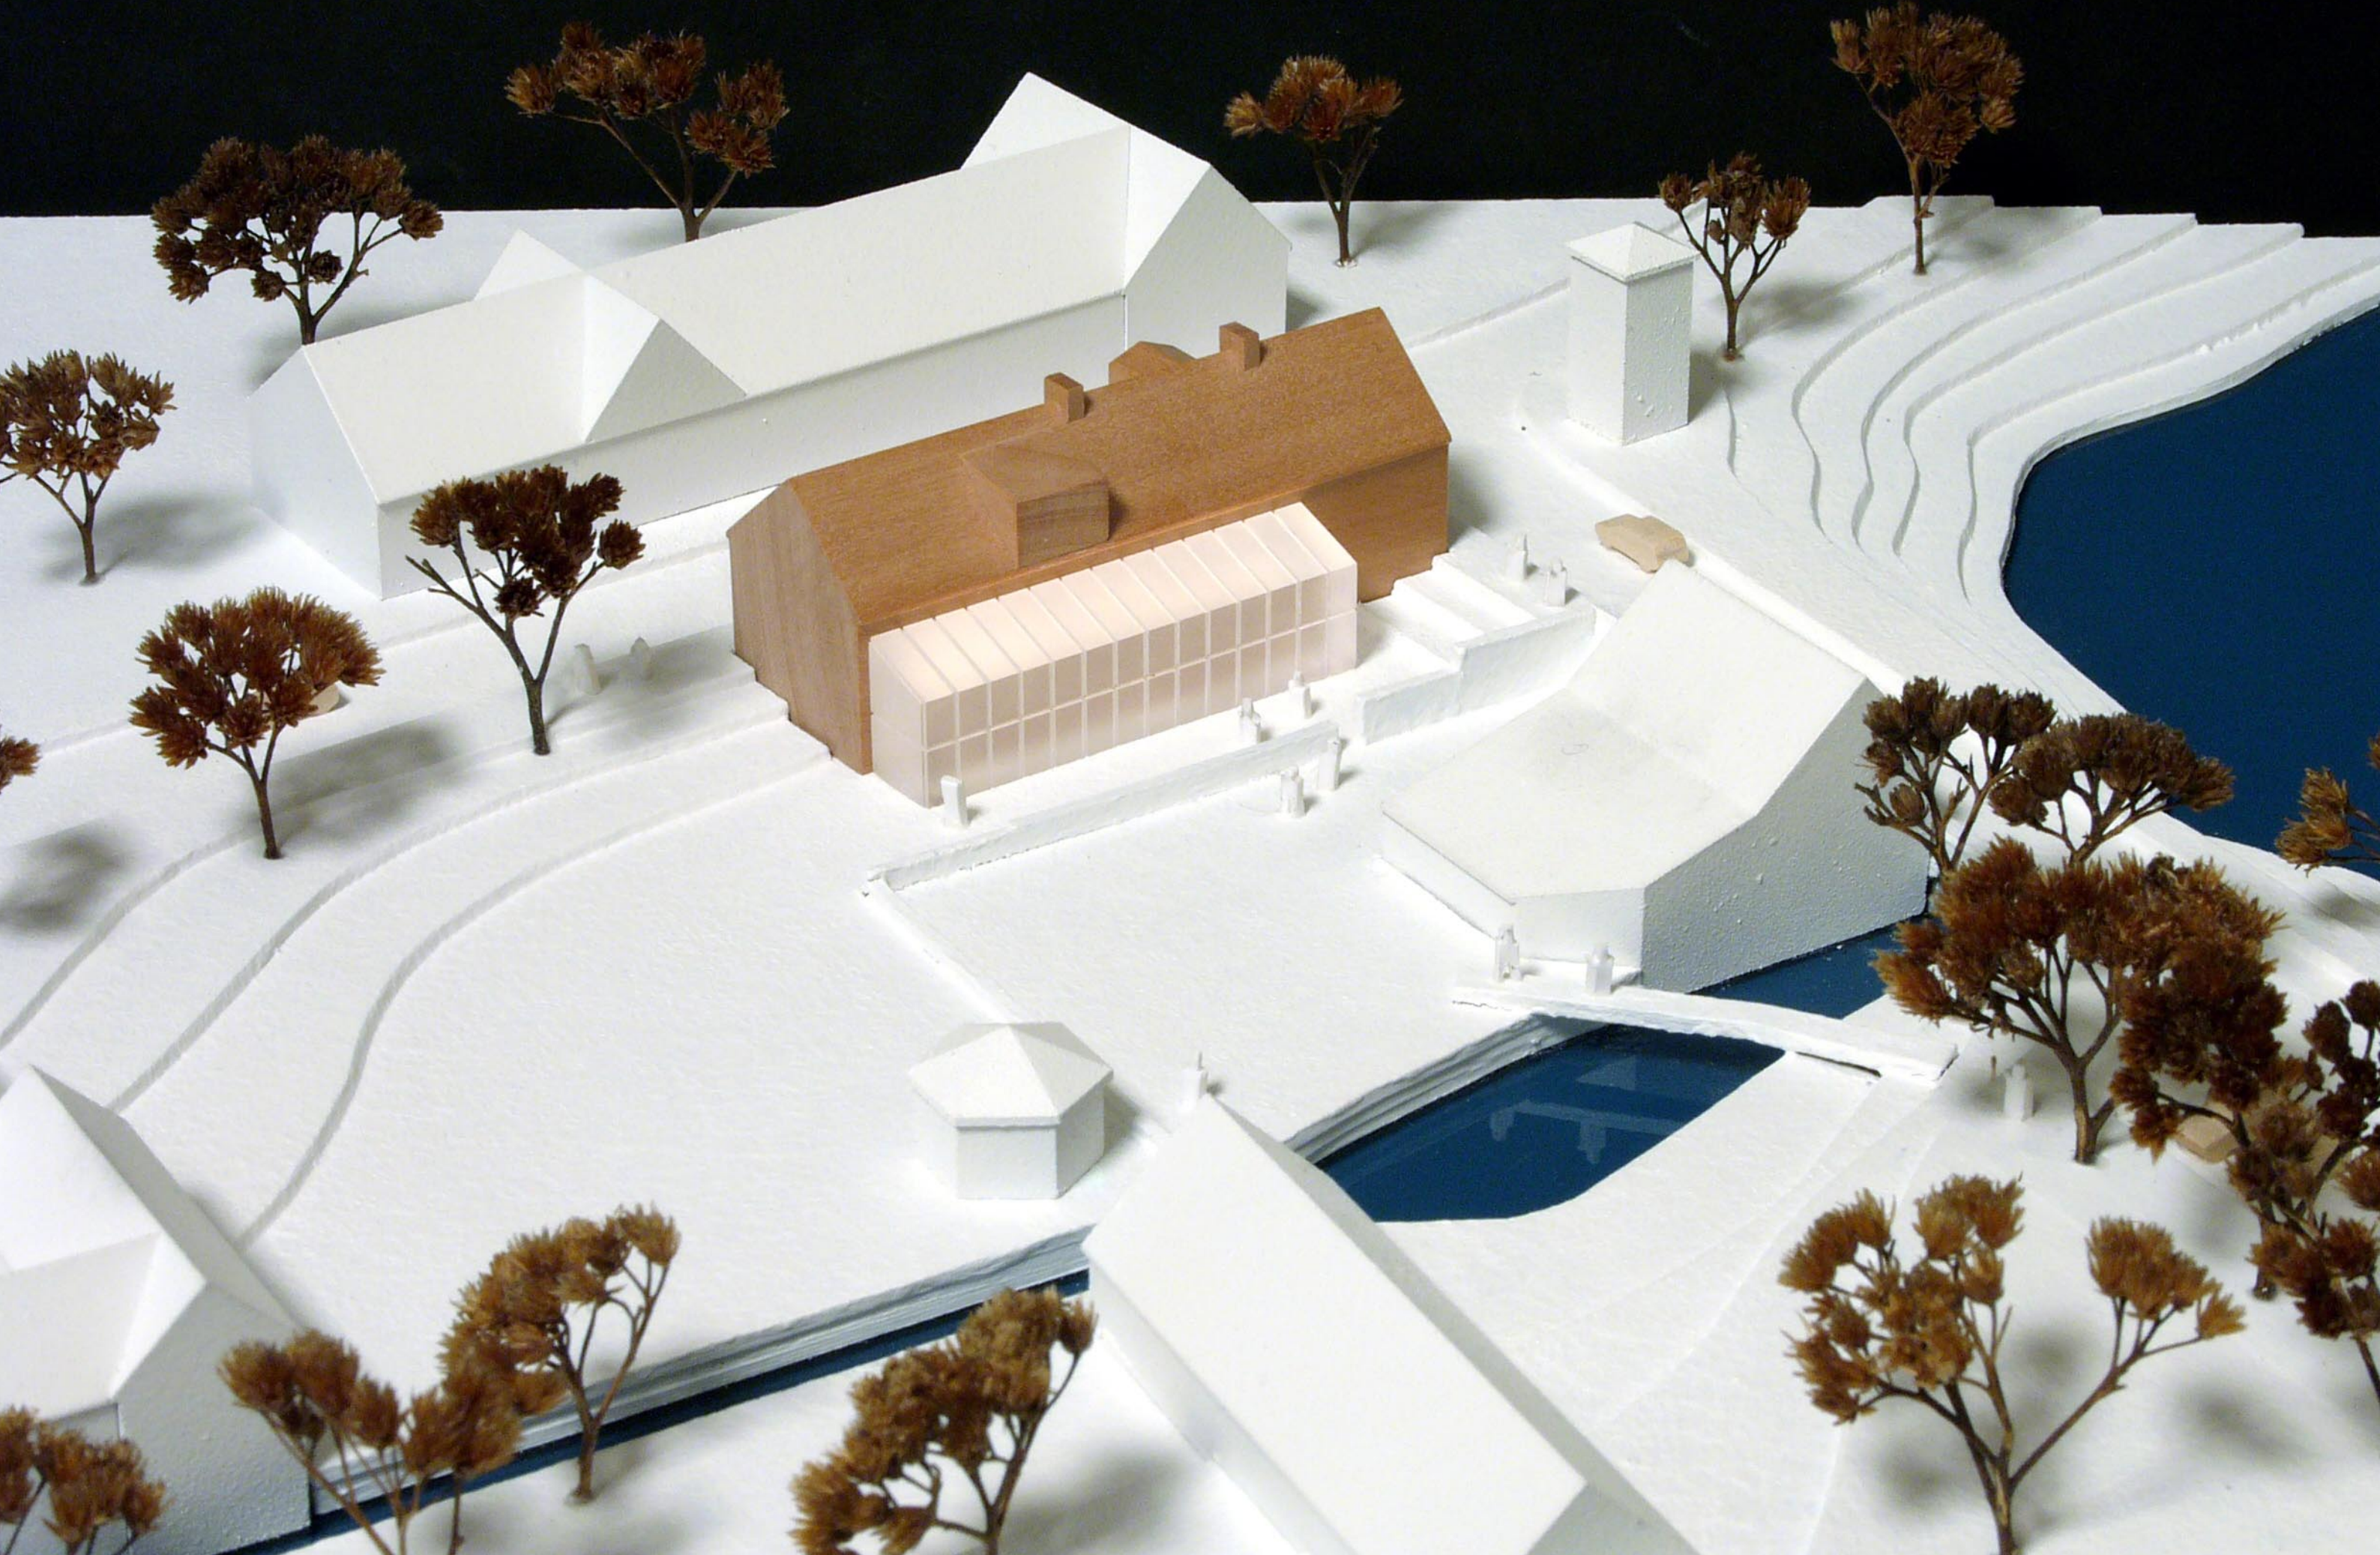

Visioon

Rahvusvahelisele Artur Kapp'i Ühingule kuuluva Suure-Jaani keskväljakul asuva ajaloolise tellishoone renoveerimise ja ümberehituse eesmärgiks on multiotstarbelise keskuse, Suure-Jaani Andekoja rajamine, mis kindlustab tulevikku suunatud võimalusi erinevateks loovtegevusteks rahvusvahelisel tasandil.

Võimaluste avardamine läbi arhitektuuri

Tugev ja kaunis tellisehitis aastast 1890 harmoneerub suurepäraselt ümbruses asuvate kultuurilooliste ja ajalooliselt väärikate ehitistega ning sulandub maalilisse linna- ja looduspilti koos kiriku, vesiveski ning paisjärvega. Andekoja ja veskikohviku "Arturi juures" vahele jääb avar puidust terrass, ümbritsetud ajalooliste ehitiste, kanali ja kivimüüridega. Vabaõhuterrass oleks atraktiivseks tegevuspaigaks erinevate kunstivaldkondade tegevustele ja sündmustele.


Olemasolevale hoonele uue klaasosa lisamine laiendab kasutusvõimalusi, ühendab hoonega terrass-väljaku ning ühtlasi organiseerib ehitise varem mitte kasutuses olnud alumise korruse aktiivsesse kasutusse. Hoonega harmoneeruv kaasaegne klaasist sissepääs võimaldab loomuliku ligipääsu olemasolevale vabaõhualale. Hoone peasissepääs toimub läbi uue klaasist juurdeehituse, mis tagab parima koostöö Andekoja ja terrass-väljaku vahel.





Arhitektuurne lahendus


Kogu hoones teostatakse renoveerimistööd, säilitatakse telliskivifassaad, katus, aknad ning maja klassikaline väljanägemine. Olemasoleva hoone lõunaküljele lisatakse klaasist juurdeehitus ning kaasaegsed arhitektuurilahendused, mis täiendavad renoveeritud ajaloolise karakteriga tellishoonet. Hoone arhitektuurne lahendus toetab kaasaegse loovtegevuse ning traditsioonide säilitamise vaimu.

Ehitusplaan


Hoonele lisab mõjusust alumise korruse ühendamise klaasist sissepääsu abil. Erinevate proportsioonidega ruumid kõrgelaelisest saalist kuni väiksemate harjutusklassideni, kabinettide ja fuajeeaga, on paigutatud kahele esimesele korrusele. Katusealune korrus on korraldatud külaliste vastuvõtuks, piirderõdud avardavad vaadet terrassile, paisjärvele ja kirikule. Ruumikorraldus loob võimalusi interaktiivseteks tegevusteks ja ühisüritusteks, mis võivad haarata kaasa ka vabaõhuala terrassil.

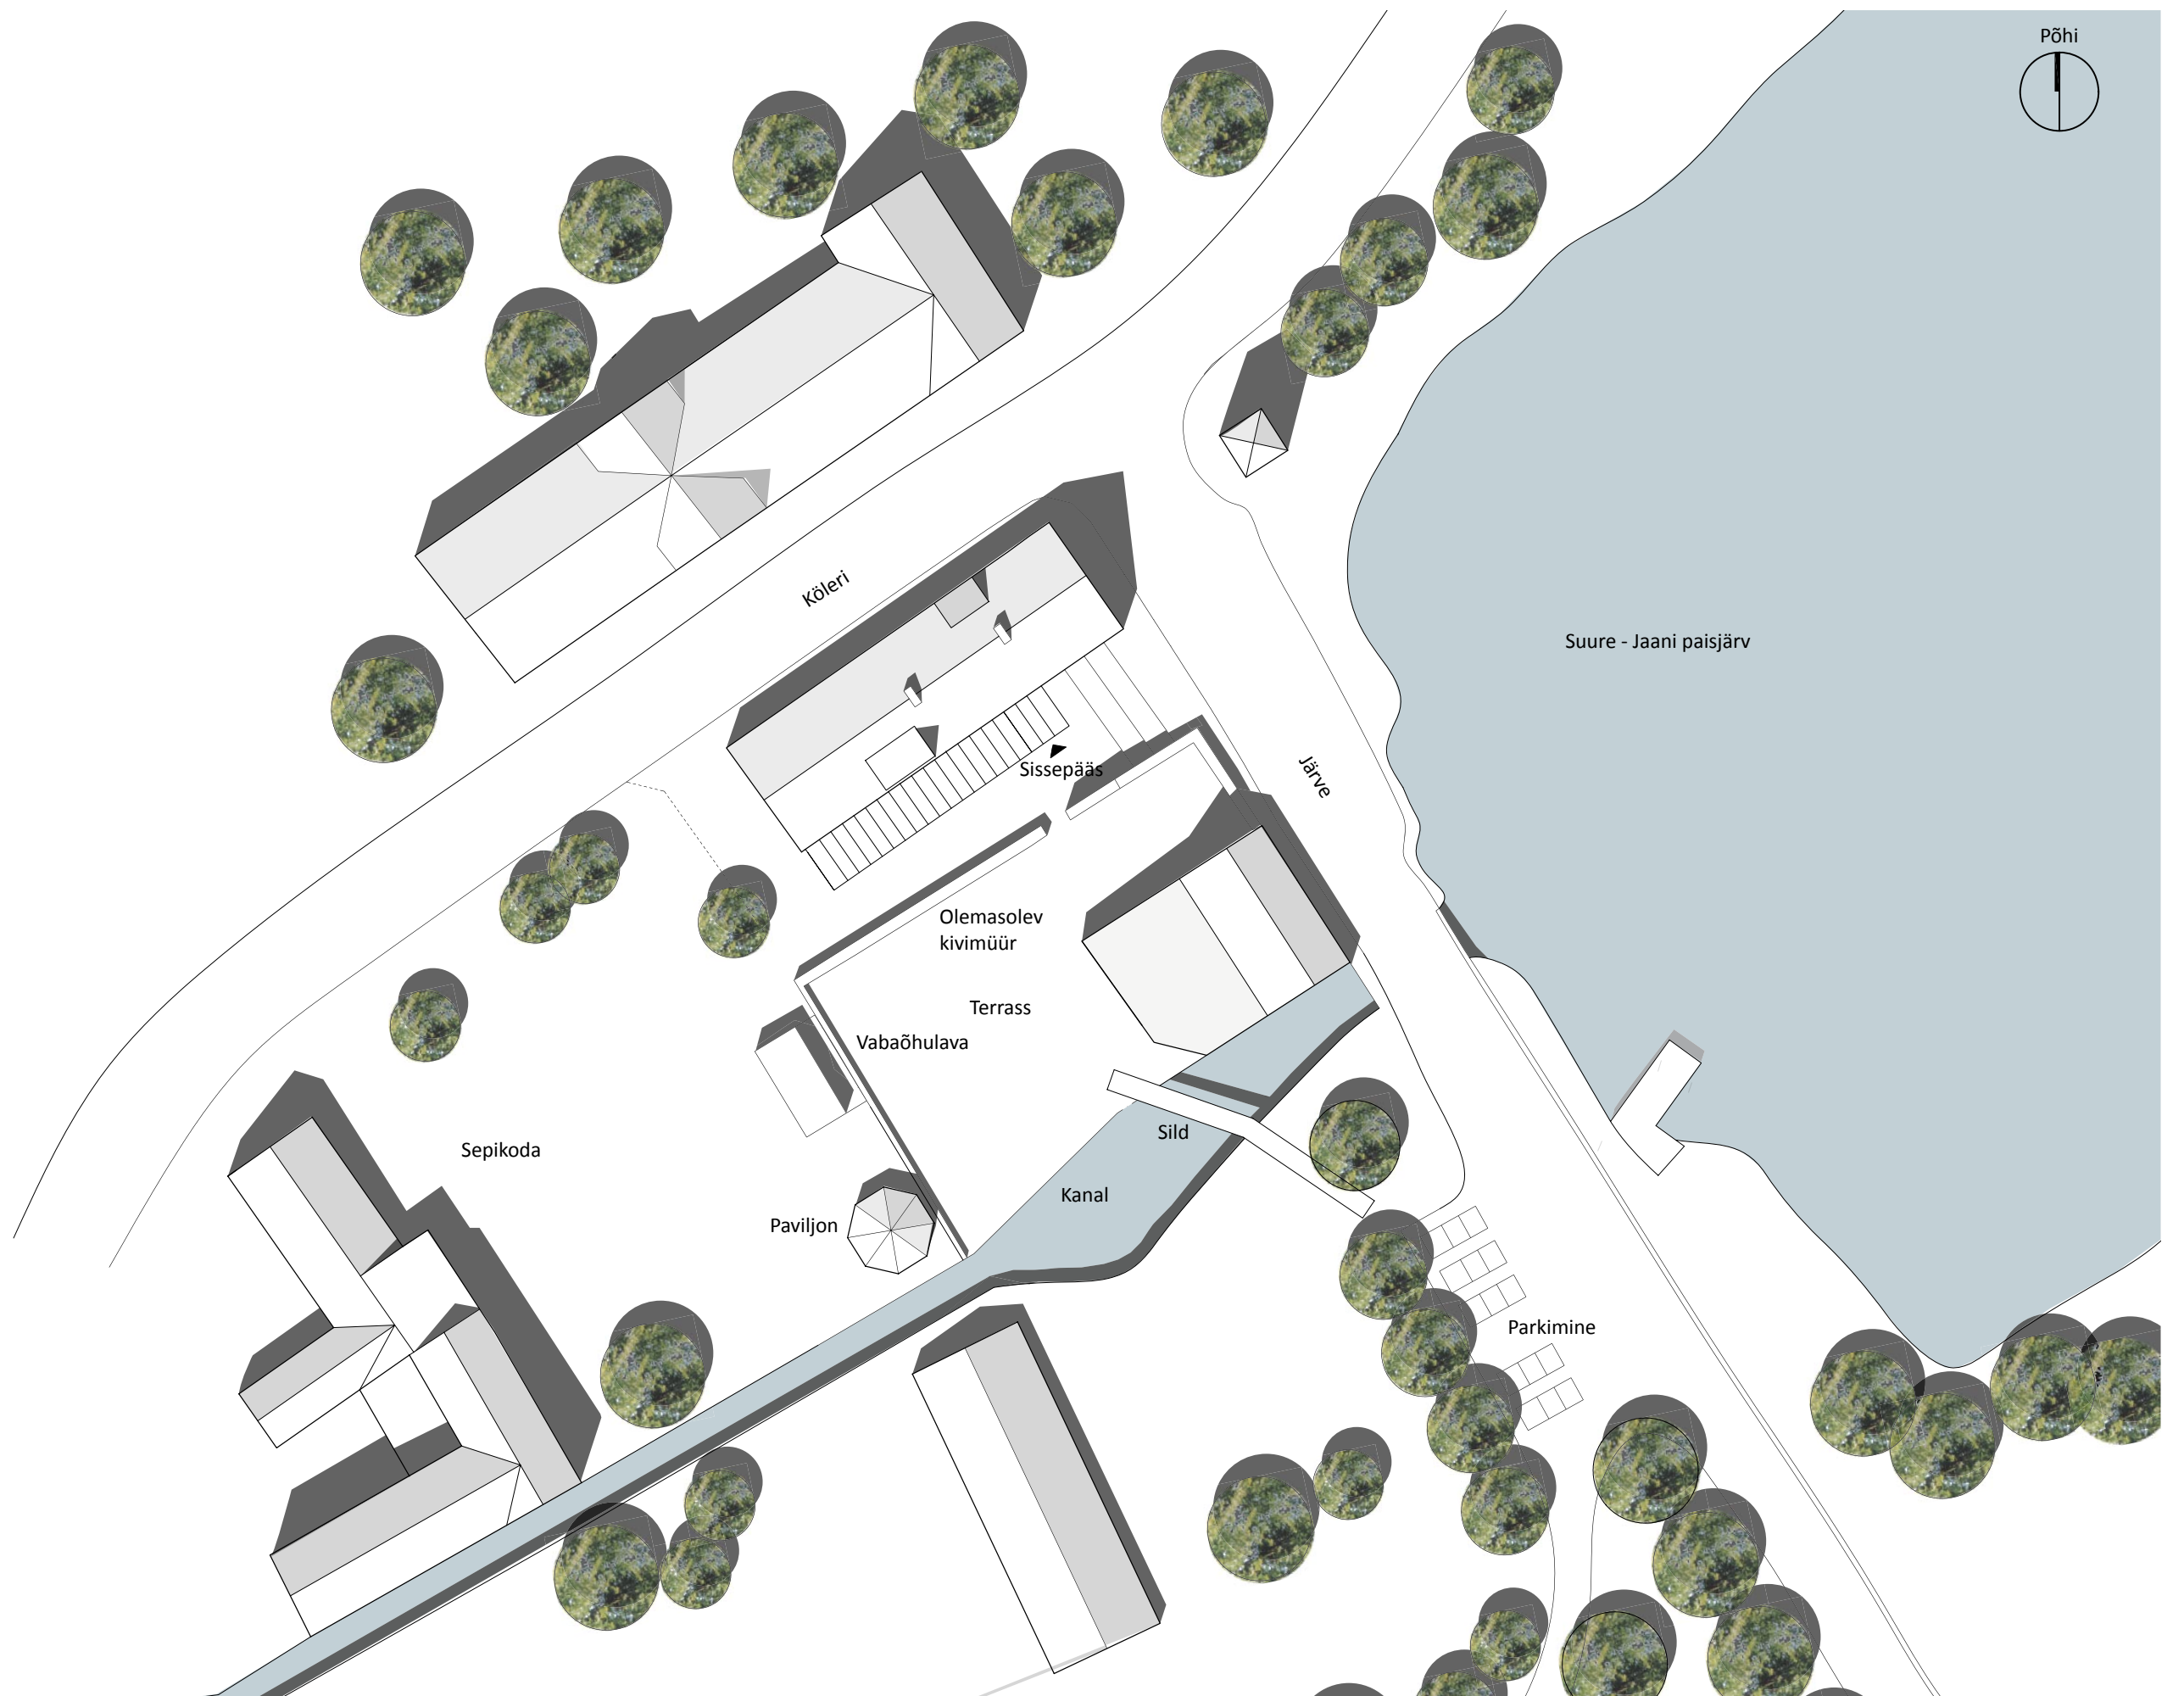

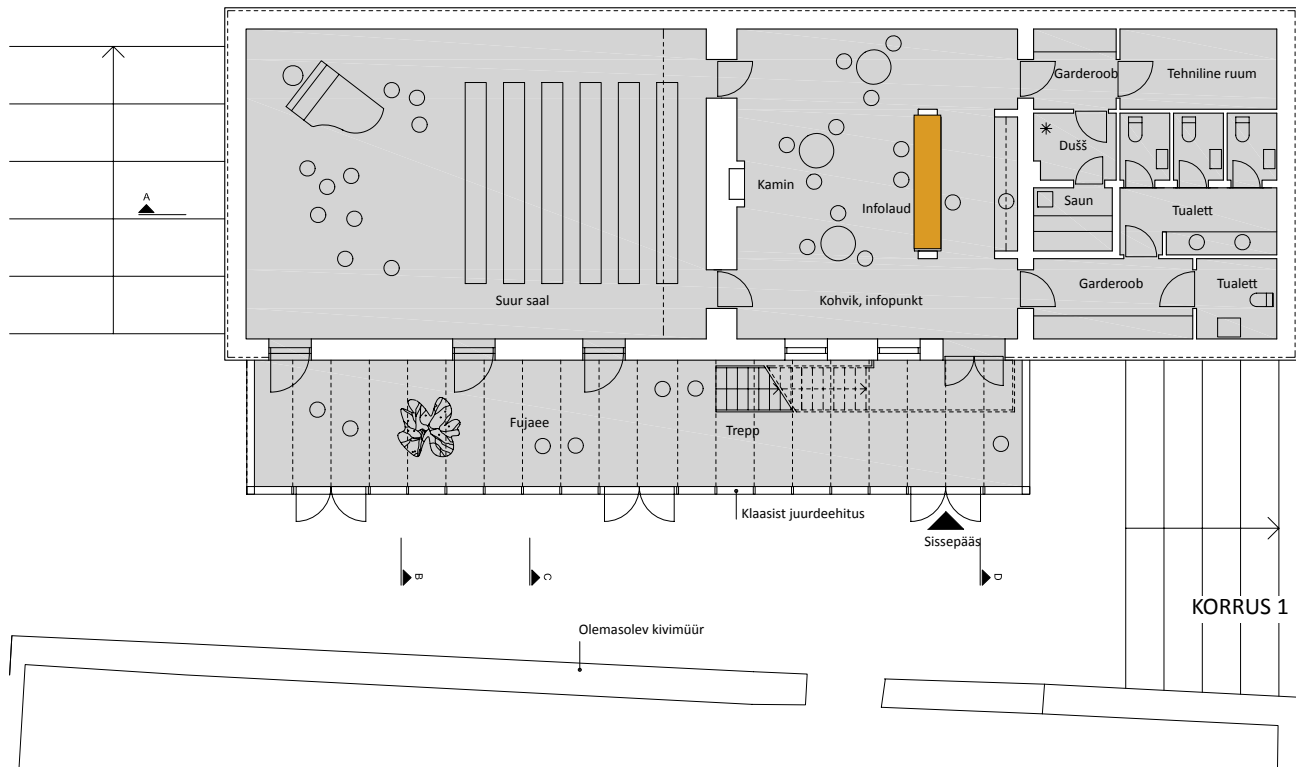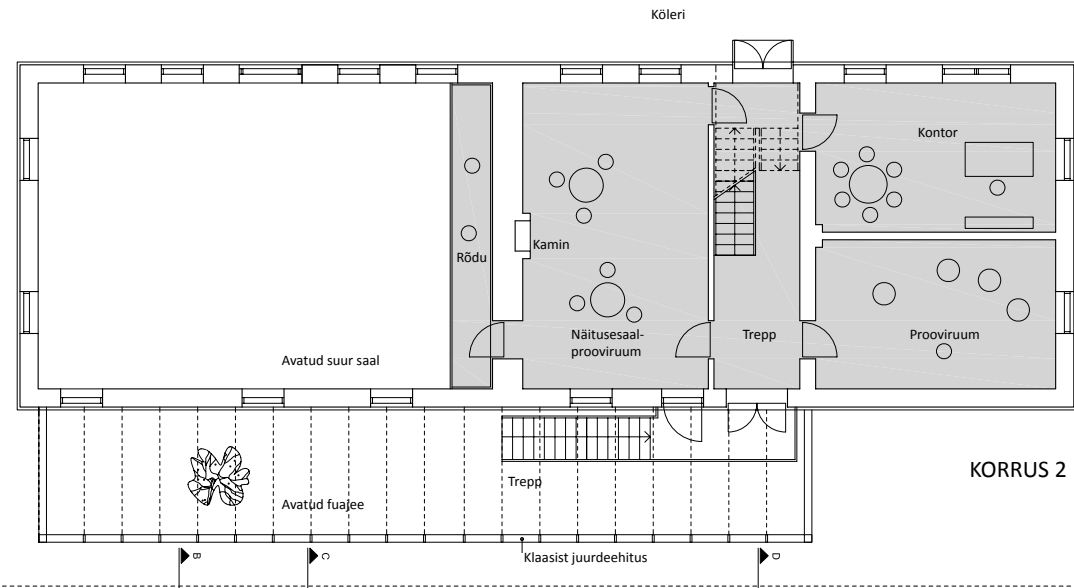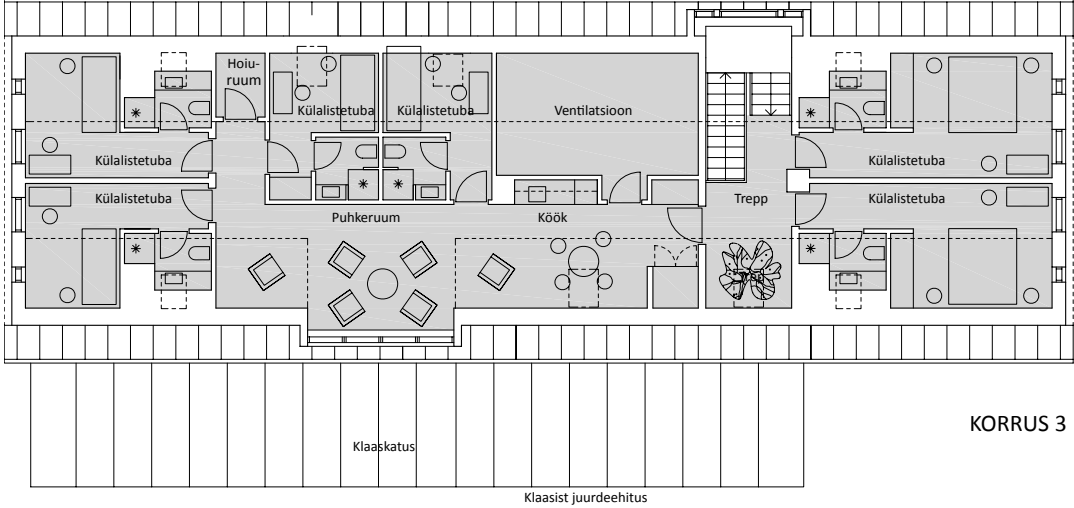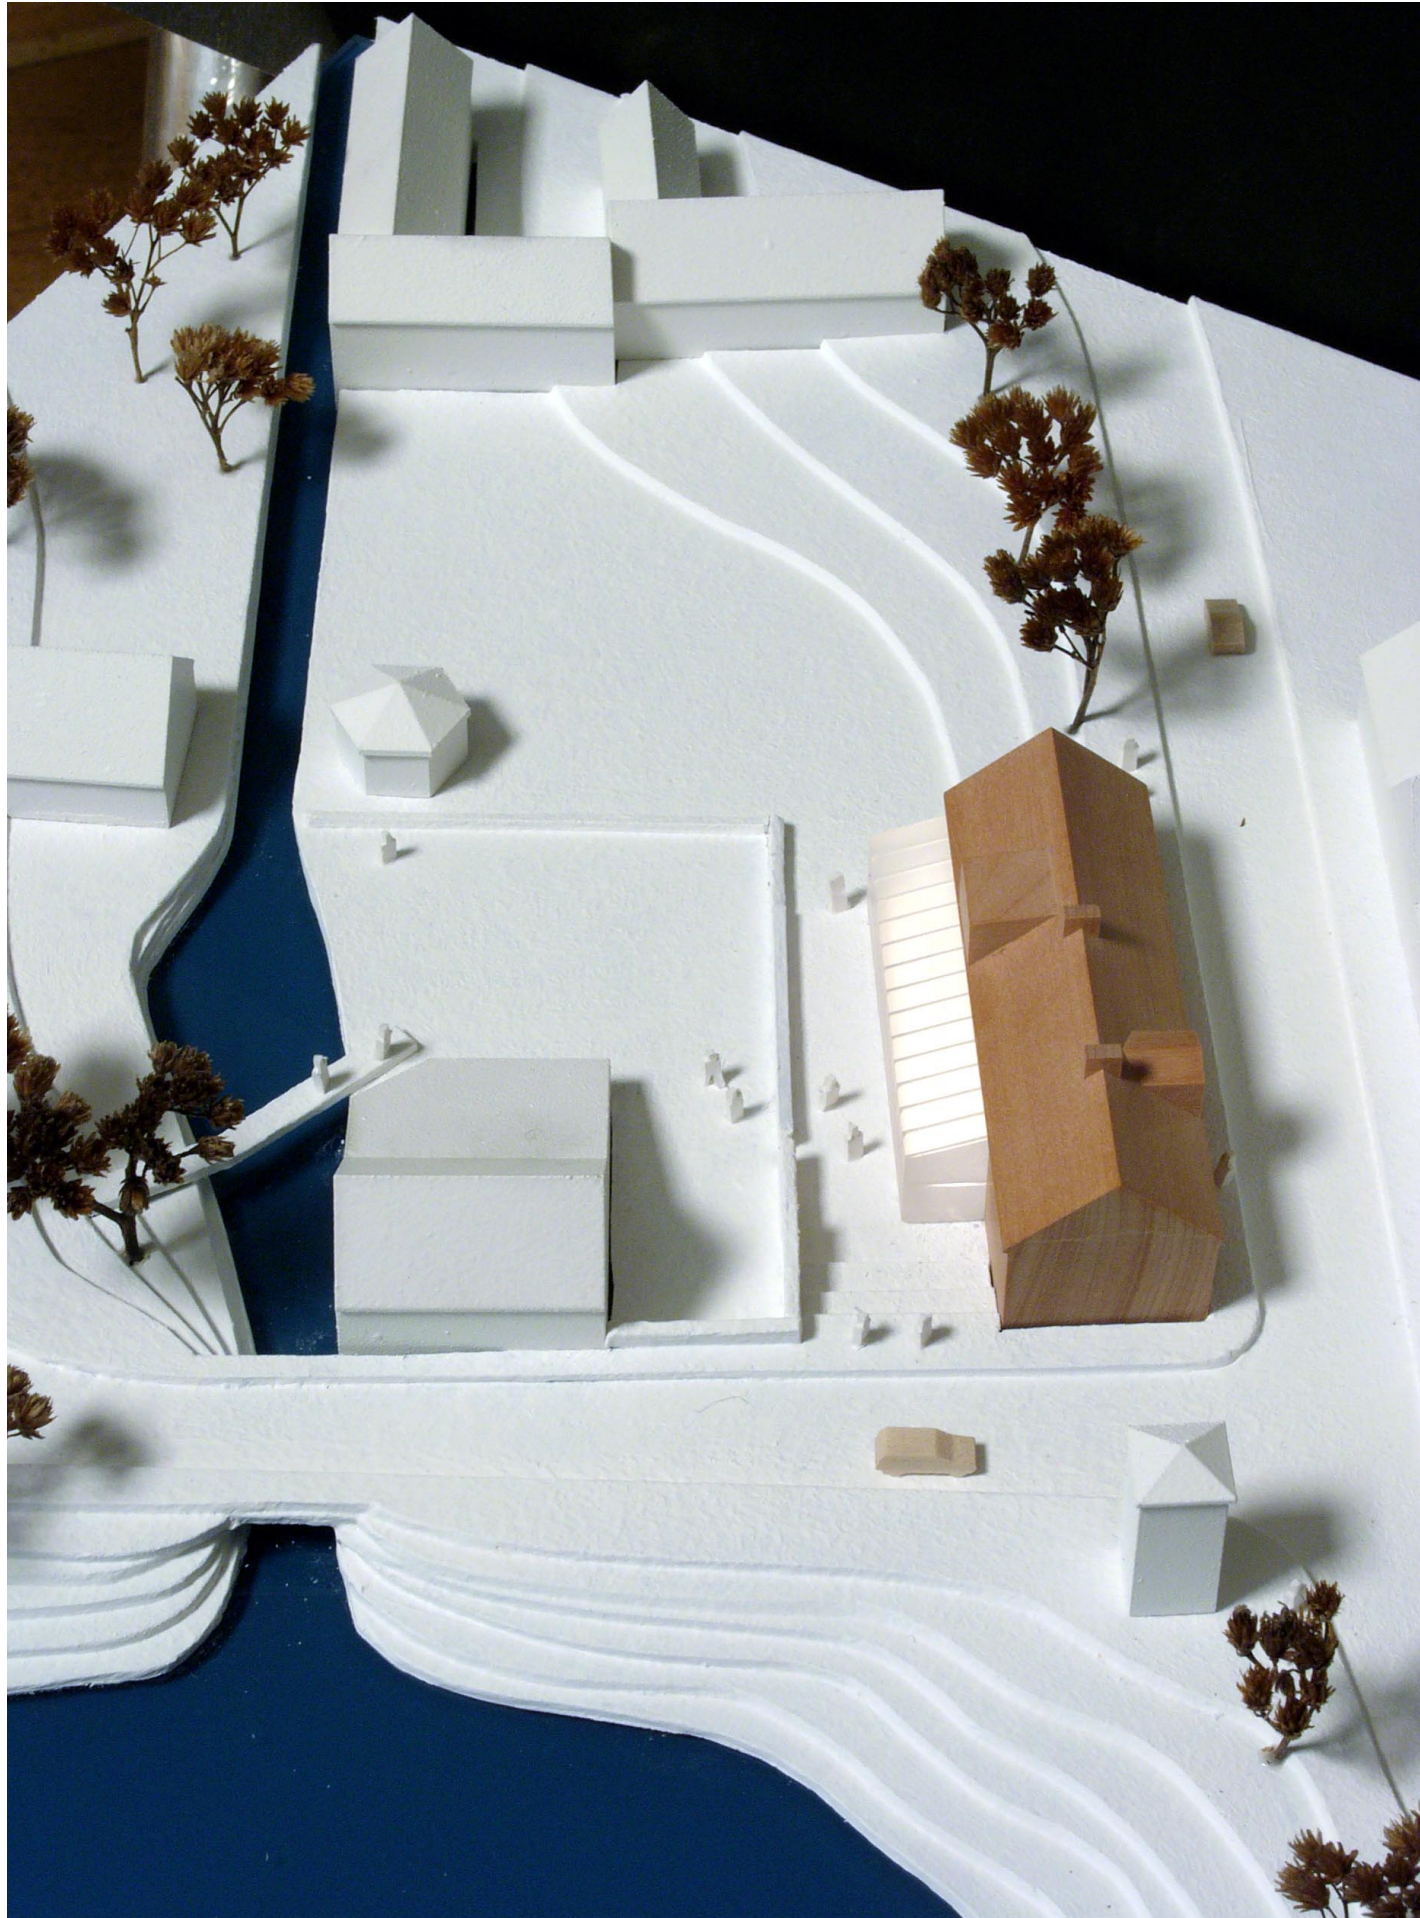


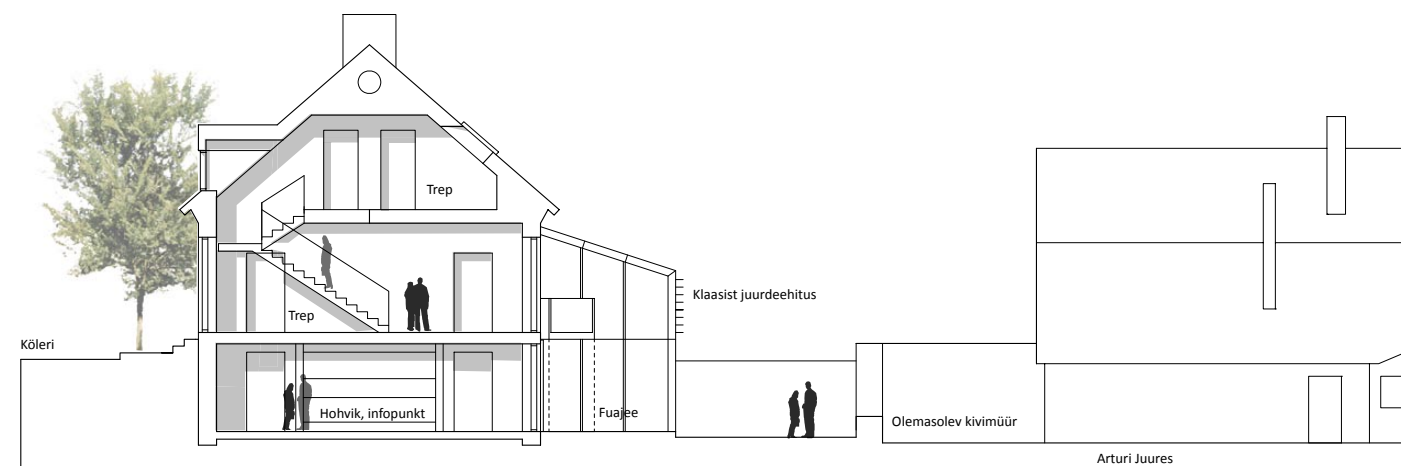


LÕIGE D-D

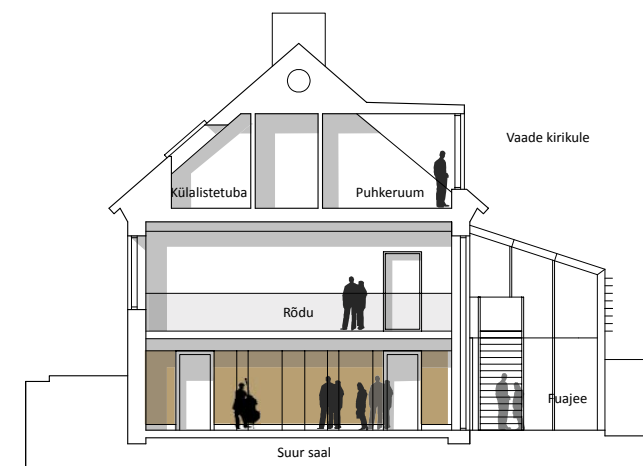

LÕIGE C-C

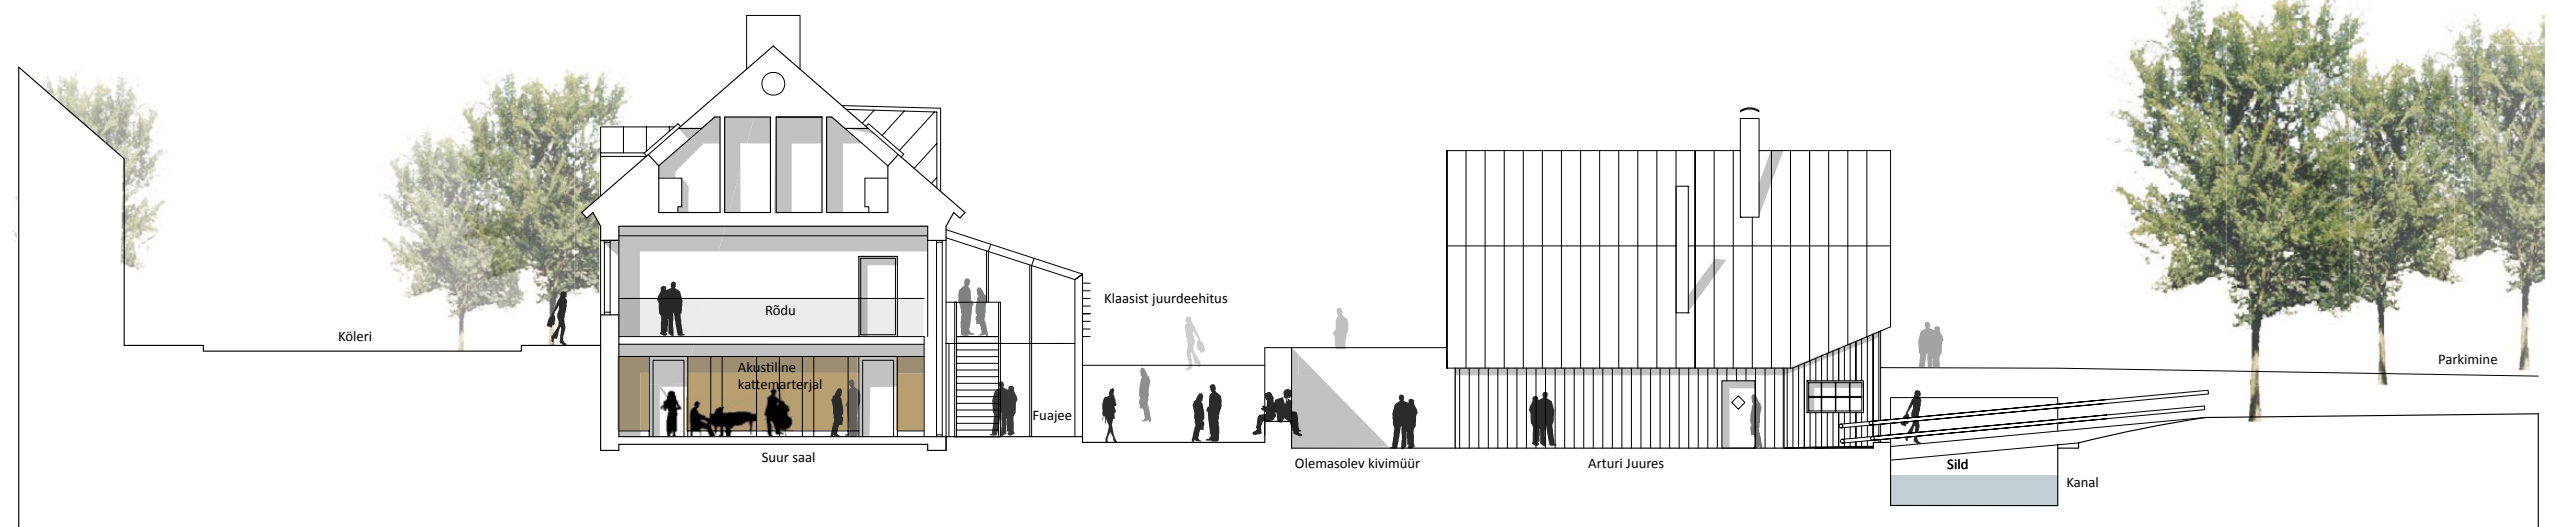

LÕIGE B-B

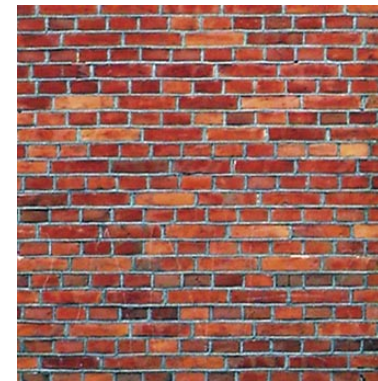

Olemasolev tellisfassaad



Olemasolev kivimüür



Tsinkkatus



VAADE LÄÄNDE




VAADE KÕLERI TÄNAVALE




TERRASS - VAADE LÕUNATERRASSILE



VAADE ITTA

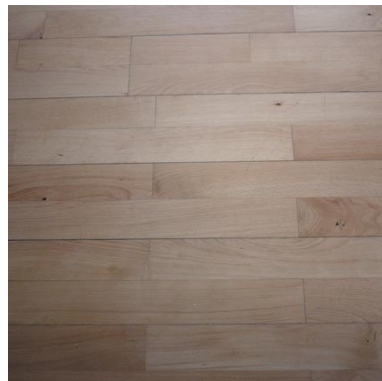


Puitpõrandad

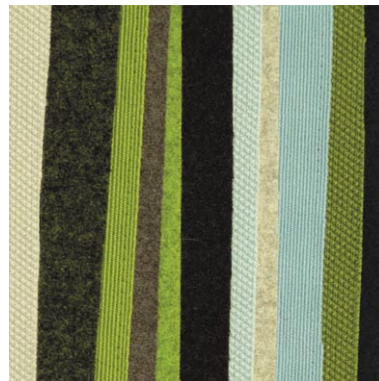

Tekstilikatteta



Puidukatteta

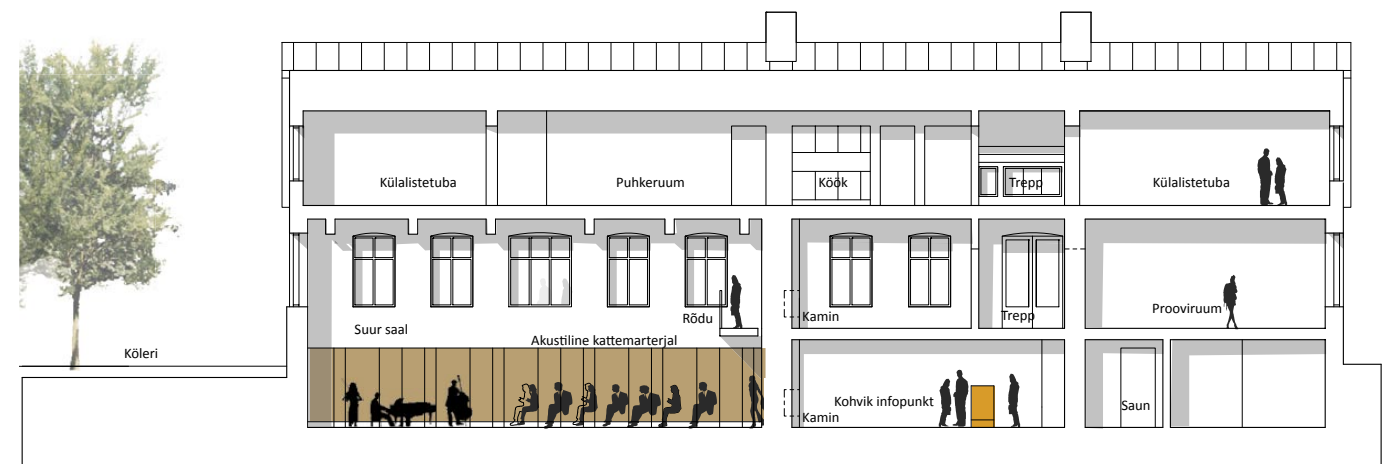

LÖIGE A-A



Materjalid

Ajalooline punane tellisfassaad säilitatakse ning renoveeritakse. Katusekonstruktsioonid uuendatakse, soojustatakse ning kaetakse kokkuvaltsitud tsinkpaanidega. Alumine korrus teostatakse kasutades maakivi ja mörti. Hoone interjäär on krohvitud, kuhu lisatakse akustilise kattermaterjalina puit ja tekstiil. Harjutusruumide põrandatel on puitparkett ja koridorides looduslik kivi.

Akustika

Suur saal on klassikalise kammermuusika saali mõõdus. Saali lisatakse erinevaid akustilisi süsteeme nagu puidukate, liigutatavad heli summutavad kardinaad jms, et ruumi oleks võimalik kasutada kammermuusikale, koorimuusikale, solistidele ja ettekannete pidamiseks. Tugevama võimendusega muusika puhul tuleb akustilisi vahendeid lisada.

Konstruktsioonid

Olemasolevad tellisfassaadid säilitatakse ja renoveeritakse. Vahelaeplaadid asendatakse vajadusel, katusekonstruktsioon asendatakse täielikult uue soojustatud konstruktsiooni vastu. Olemasolev vundament ja vundamendiplaad tugevdatakse. Teras- ja alumiiniumkonstruktsioonist klaasist juurdeehitus rajatakse eraldiseisvale uuele vundamendile.

Tehnosüsteemid - sisekliima

Kogu hoone varustatakse sundventilatsiooniga, seadmed paigaldatakse katusekonstruktsiooni 3. korrusele. Suure saali paigaldatakse spetsiaalne vaikne ventilatsioon, õhu sissepuhkega tagaseinast akustilise katte tagant. Klaasist juurdeehitusel on loomulik ventilatsioon ning see varustatakse elektriajamitega katuseakendega.

Küte on kombineeritud: hoonele tagab kütte soojuspump kontuuriga järves, lisaks kaugküte linnavõrgust.



Kinnistu omanik
 MTÜ Rahvusvaheline Artur Kapp'i Ühing
 Lembitu pst 42
 71502 Suure-Jaani linn

Peaprojekteerija
 EA Reng
 Mustamäe tee 46
 10621 Tallinn

Arhitektuur
 NOBEL arkitekter a/s
 Vestergade 11
 DK-1456 Kopenhaagen
 Taani

www.nobel.dk
nobel@nobel.dk